


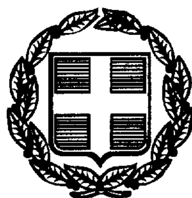

ΕΦΗΜΕΡΙΣ ΤΗΣ ΚΥΒΕΡΝΗΣΕΩΣ

ΤΗΣ ΕΛΛΗΝΙΚΗΣ ΔΗΜΟΚΡΑΤΙΑΣ

ΤΕΥΧΟΣ ΤΕΤΑΡΤΟ **Αρ. Φύλλου 288**

28 Απριλίου 1999

ΠΕΡΙΕΧΟΜΕΝΑ

ΑΝΑΔΑΣΩΣΕΙΣ

ΑΠΟΦΑΣΕΙΣ

ΠΟΛΕΟΔΟΜΙΑ

ΑΠΟΦΑΣΕΙΣ

ΑΝΑΔΑΣΩΣΕΙΣ

ΑΠΟΦΑΣΕΙΣ

Αριθ. 718 (1)

Κήρυξη αναδασωτέας έκτασης στη θέση «Αγία Ειρήνη» Αποικίων του Δήμου 'Ανδρου νήσου Άνδρου Ν . Κυκλάδων.

Ο ΓΕΝΙΚΟΣ ΓΡΑΜΜΑΤΕΑΣ ΠΕΡΙΦΕΡΕΙΑΣ
ΝΟΤΙΟΥ ΑΙΓΑΙΟΥ

Έχοντας υπόψη:

1. Τις διατάξεις του Ν. 3200/55 περί διοικητικής αποκέντρωσης, όπως τροποποιήθηκε και συμπληρώθηκε μεταγενέστερα με το Ν.Δ. 532/70.

2. Τις διατάξεις του άρθρου 117 παρ. 3 του Συντάγματος.

3. Τις διατάξεις του Ν. 998/79 «περί προστασίας των Δασών και δασικών εν γένει εκτάσεων της χώρας» και ειδικότερα:

α) του άρθρου 41 παρ. 1

β) τιου άρθρου 38 παρ. 1

4. Τις σχετικές με το θέμα αποφάσεις του Υπουργείου Γεωργίας:

α) 160417/1180/8.7.80

β) 182447/3049/24.9.80

5. Το άρθρο 120 του Ν. 1892/90.

6. Τη σχετική εισήγηση της Δνσης Δασών Ν. Κυκλάδων για κήρυξη της παραπάνω έκτασης ως αναδασωτέας, επειδή η έκταση χρειάζεται προστασία ώστε να αποφευχθεί η διάβρωση και η απόπλυση του εδάφους και να υποβοηθηθεί η φυσική αναγέννηση ώστε να επαναδημιουργηθεί η δασική βλάστηση. (Σχετ. η από 16.3.99 εισήγηση - αναφορά αρμοδίου υπαλλήλου της υπηρεσίας μας), αποφασίζουμε:

Κηρύσσουμε αναδασωτέα με σκοπό τη φυσική αναγέννηση και την προστασία της δημόσιας δασικής έκτασης που καταστράφηκε από εκχέρσωση εμβαδού 2.960.00 τ.μ. που βρίσκεται στη θέση «Αγ. Ειρήνη» Αποικίων Δήμου 'Άνδρου της νήσου Άνδρου του Ν. Κυκλάδων και τα όρια αυτής προσδιορίζονται στο τοπογραφικό διάγραμμα που αποτελεί αναπόσπαστο μέρος της απόφασης αυτής και είναι:

Ανατολικά: Επ. δρόμο - Ξηρολιθιά - Αγ. Δρόμο.

Δυτικά: Ξηρολιθιά - έκταση μικτής μορφής.

Βόρεια: Ξηρολιθιά - έκταση μικτής μορφής.

Νότια: Επαρχιακό δρόμο.

Η απόφαση αυτή συνοδεύεται από τοπογραφικό διάγραμμα το οποίο αποτελεί αναπόσπαστο μέρος της.

Η απόφαση αυτή να δημοσιευθεί στην Εφημερίδα της Κυβερνήσεως.

Ερμούπολη, 17 Μαρτίου 1999

Ο Γεν. Γραμμ. Περιφέρειας
ΙΩΑΝΝΗΣ ΓΙΩΤΑΚΗΣ

ΠΕΡΙΦΕΡΕΙΑ ΝΟΤΙΟΥ ΑΙΓΑΙΟΥ
Δ/ΝΣΗ ΔΑΣΩΝ Ν. ΚΥΚΛΑΔΩΝ

ΕΘΝΙΚΟ ΤΥΠΟΓΡΑΦΕΙΟ
Για τεχνικούς λόγους στο σχεδιάγραμμο έγινε σμίκρυνση κατά ποσοστό 78 %

ΑΠΟΣΠΑΣΜΑ ΤΟΠΟΓΡΑΦΙΚΗΣ ΠΙΝΑΚΙΔΑΣ
Γ. Υ. Σ. ΚΛΙΜΑΚΑΣ 1:5000

Αρ. Φυλ. ΧΑΡΤΗ: 6567.3.

ΥΠΟΜΝΗΜΑ

: Επαρχιακός δρόμος
: Τεχνητές βαθμίδες
: Τεχνητή ξηρολιθιά
ΑΒΓΔ: έκταση, της οποίας η φυόμενη δασική βλάστηση καταστράφηκε από εκχέρσωση και η οποία κηρύσσεται ως αναδασωτέα

$E_{ΑΒΓΔΑ}$ = 2.960,00 τ.μ.

ΕΡΜΟΥΠΟΛΗ, 17.03.99
Ο ΣΥΝΤΑΚΤΗΣ


ΓΚΟΥΝΤΟΥΦΑΣ ΕΥΑΓΓΕΛΟΣ
ΔΑΣΟΛΟΓΟΣ

ΘΕΩΡΗΘΗΚΕ
και συνοδεύει την αρ.πρ. 728/17.03.99 απόφασή μας.
ΕΡΜΟΥΠΟΛΗ, 17.03.99
Η Δ/ΝΤΡΙΑ ΔΑΣΩΝ

ΑΛΕΞΙΑΔΟΥ ΑΡΤΕΜΙΣ
ΔΑΣΟΛΟΓΟΣ

Ο Γ.Γ. ΠΕΡ/ΧΗΣ ΝΟΤ. ΑΙΓΑΙΟΥ

ΙΩΑΝΝΗΣ ΓΙΩΤΑΚΗΣ

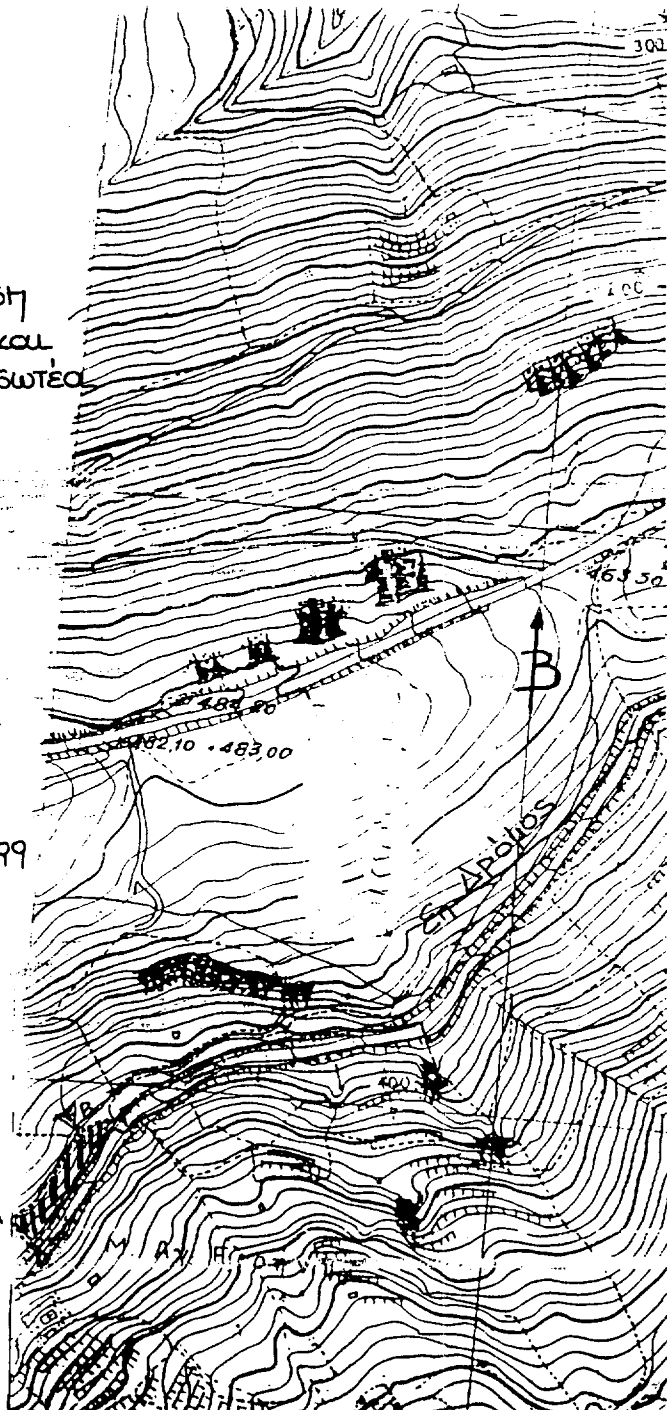

Αριθ. 697 (2)

Κήρυξη αναδασωτέας έκτασης στη θέση «Χούμα-Γκούμα» Φελλού - Μακροταντάλου του Δήμου Υδρούσας νήσου 'Ανδρου Ν. Κυκλάδων.

Ο ΓΕΝ. ΓΡΑΜΜΑΤΕΑΣ ΠΕΡΙΦ. ΝΟΤΙΟΥ ΑΙΓΑΙΟΥ

Έχοντας υπόψη:

1. Τις διατάξεις του Ν. 3200/55 περί διοικητικής αποκέντρωσης, όπως τροποποιήθηκε και συμπληρώθηκε μεταγενέστερα με το Ν.Δ. 532/70.

2. Τις διατάξεις του άρθρου 117 παρ. 3 του Συντάγματος.

3. Τις διατάξεις του Ν. 998/79 «περί προστασίας των Δασών και δασικών εν γένει εκτάσεων της χώρας» και ειδικότερα:

α) του άρθρου 41 παρ. 1

β) τιου άρθρου 38 παρ. 1

4. Τις σχετικές με το θέμα αποφάσεις του Υπουργείου Γεωργίας:

α) 160417/1180/8.7.80

β) 182447/3049/24.9.80

5. Το άρθρο 120 του Ν. 1892/90.

6. Τη σχετική εισήγηση της Δνσης Δασών Ν. Κυκλάδων για κήρυξη της παραπάνω έκτασης ως αναδασωτέας, επειδή η έκταση χρειάζεται προστασία ώστε να αποφευχθεί η διάβρωση και η απόπλυση του εδάφους και να υποβοηθηθεί η φυσική αναγέννηση ώστε να επαναδημιουργηθεί η δασική βλάστηση. (Σχετ. η από 16.3.99 εισήγηση - αναφορά αρμοδίου υπαλλήλου της υπηρεσίας μας), αποφασίζουμε:

Κηρύσσουμε αναδασωτέα με σκοπό τη φυσική αναγέννηση και την προστασία της δημόσιας δασικής έκτασης που καταστράφηκε από πυρκαγιά εμβαδού 36.000.00 τ.μ. που βρίσκεται στη θέση «Χούμα-Γκούμα» Δήμου Υδρούσας της νήσου Άνδρου του Ν. Κυκλάδων και τα όρια αυτής προσδιορίζονται στο τοπογραφικό διάγραμμα που αποτελεί αναπόσπαστο μέρος της απόφασης αυτής και είναι:

Ανατολικά: Δημόσια δασική έκταση.

Δυτικά: Επαρχιακός δρόμος και δημόσια δασική έκταση.

Βόρεια: Δημόσια δασική έκταση και έκταση μικτής μορφής.

Νότια: Επαρχιακός δρόμος.

Η απόφαση αυτή συνοδεύεται από τοπογραφικό διάγραμμα το οποίο αποτελεί αναπόσπαστο μέρος της.


Η απόφαση αυτή να δημοσιευθεί στην Εφημερίδα της Κυβερνήσεως.

Ερμούπολη, 16 Μαρτίου 1999

Ο Γεν. Γραμμ. Περιφέρειας
ΙΩΑΝΝΗΣ ΠΩΤΑΚΗΣ

ΠΕΡΙΦΕΡΕΙΑ ΝΟΤΙΟΥ ΑΙΓΑΙΟΥ — ΑΠΟΣΠΑΣΜΑ [illegible]
Δ/ΝΣΗ ΔΑΣΩΝ Ν. ΚΥΚΛΑΔΩΝ

ΑΡ. ΦΥΛ. ΧΑΡΤΗ: 6555.7
ΚΛΙΜΑΚΑ: 1:5000

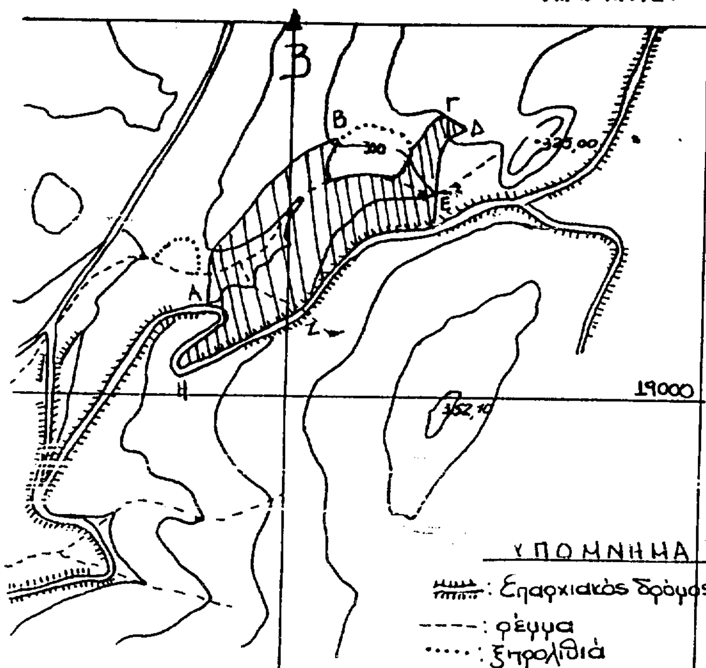

ΕΘΝΙΚΟ ΤΥΠΟΓΡΑΦΕΙΟ
Για τεχνικούς λόγους στο σχεδιάγραμμα έγινε σμίκρυνση κατά ποσοστό ...%

Α Β Γ : έκταση της οποίας η δασική βλάστηση, καταστράφηκε από πυρκαγιά, και η οποία κηρύσσεται ως αναδασωτέα.
$E_{ΑΒΓΔΕΖΗΑ}$ = 36.000,00 τ.μ.

ΘΕΩΡΗΘΗΚΕ
ΕΡΜΟΥΠΟΛΗ, 16.03.99
Συνοδεύει την αρ.πρ. 697/16.03.99 απόφασή μας.

ΕΡΜΟΥΠΟΛΗ, 16.03.99
Ο ΣΥΝΤΑΚΤΗΣ

ΓΙΟΥΝΤΟΥΦΑΣ ΕΥΑΓΓΕΛΟΣ
ΔΑΣΟΛΟΓΟΣ

Ο Γ.Γ. ΠΕΡ/ΑΣ Ν. ΑΙΓΑΙΟΥ
ΙΩΑΝΝΗΣ ΓΙΩΤΑΚΗΣ

Η Δ/ΝΤΡΙΑ ΔΑΣΩΝ
ΑΛΕΞΙΑΔΟΥ ΑΡΤΕΜΙΣ
ΔΑΣΟΛΟΓΟΣ

ΠΟΛΕΟΔΟΜΙΑ

ΑΠΟΦΑΣΕΙΣ

Αριθ. 29/οικ/8043/ΠΣΚ/498 (3)

Τροποποίηση ρυμοτομικού σχεδίου του Δήμου Λαγκαδά Θεσσαλονίκης, στο Ο.Τ. 37, με την κατάργηση (αποχαρακτηρισμό) τμήματος χώρου ΚΑΠΗ.

Ο ΝΟΜΑΡΧΗΣ ΘΕΣΣΑΛΟΝΙΚΗΣ

Έχοντας υπόψη:

1. Τις διατάξεις του από 17.7.1923 Ν.Δ/τος «Περί σχεδίων πόλεων», όπως μεταγενέστερα τροποποιήθηκαν και συμπληρώθηκαν και ειδικότερα τα άρθρα 3 και 70.

2. Τις διατάξεις του Α.Ν. 314/1968 (ΦΕΚ 47Α΄) «περί παροχής εις τον Υ.Β.Ε. και τους Νομάρχες, αρμοδιότητος επί θεμάτων εγκρίσεως επεκτάσεως ή τροποποιήσεως σχεδίων πόλεων και κωμών όπως μεταγενέστερα τροποποιήθηκαν και συμπληρώθηκαν με το 1018/71 Ν.Δ. (ΦΕΚ 220Α) και με την παρ. 3 του άρθρου 34 του Ν. 1577/85 (ΦΕΚ 210Α).

3. Τις διατάξεις του Ν. 2218/1994 «Ίδρυση Νομαρχιακής Αυτοδιοίκησης κ.λπ (ΦΕΚ 90Α), όπως τροποποιήθηκε και συμπληρώθηκε με τον Ν. 2240/1994 «Συμπλήρωση διατάξεων για τη Νομαρχιακή Αυτοδιοίκηση και άλλες διατάξεις» (ΦΕΚ 153Α΄).

4. Τις διατάξεις του 183/1996 Π.Δ. (ΦΕΚ 70Α) «Έγκριση τροποποιήσεων σχεδίων πόλεων και καθορισμός όρων και περιορισμών όρων δόμησης από τους Νομάρχες».

5. Την απόφαση 21/31.3.1995 Ν.Σ.Θ. «Οργανισμός Εσωτερικής Υπηρεσίας της Ν.Α.Θ. (ΦΕΚ 392/Β/11.5.95).

6. Τις διατάξεις του άρθρου 29Α του Ν. 1558/1985 «Κυβέρνηση και Κυβερνητικά Όργανα» (ΦΕΚ 137Α΄) όπως αυτό προστέθηκε με το άρθρο 27 του Ν. 2081/1992 (ΦΕΚ 154Α΄).

7. Την αρ. 9/24.1.1997 απόφαση του Δημοτικού Συμβουλίου Λαγκαδά.

8. Την από 21.8.1998 εισήγηση του Τ.Π.Σ.Κ./Δ/νσης Πολεοδομίας προς το ΣΧΟΠ/Ν. Θεσ/νίκης, στην οποία αναφέρονται τα πολεοδομικά κριτήρια για τον αποχαρακτηρισμό του τμήματος ΚΑΠΗ (παρ. 1 και 3 της εισήγησης).

9. Την αρ. 465 πράξη της 25 Συνεδρίας της 1.9.1998 του ΣΧΟΠ Ν. Θεσ/νίκης, με την οποία γνωμοδοτεί κατ' εισήγηση.

10. Το γεγονός ότι από τις κανονιστικές διατάξεις αυτής της απόφασης δεν προκαλείται δαπάνη σε βάρος του κρατικού προϋπολογισμού και του οικείου Ο.Τ.Α., αποφασίζουμε:

1. Την έγκριση τροποποίησης του εγκεκριμένου Ρ.Σ. του Δήμου Λαγκαδά, στο Ο.Τ. 37, με τον αποχαρακτηρισμό του Τμήματος ΑΒΓΔΑ από χώρο ΚΑΠΗ σε οικοδομήσιμο χώρο, όπως φαίνεται στο τοπογραφικό διάγραμμα 1:500 που θεωρήθηκε από τον Προϊστάμενο της Δ. Πολεοδομίας και που αντίτυπό του σε σμίκρυνση δημοσιεύεται με την παρούσα απόφαση.

2. Η ισχύς της παρούσας απόφασης αρχίζει από τη δημοσίευσή της στην Εφημερίδα της Κυβερνήσεως.

Η απόφαση αυτή να δημοσιευθεί στην Εφημερίδα της Κυβερνήσεως.

Θεσσαλονίκη, 17 Μαρτίου 1999

Ο Νομάρχης
ΚΩΣΤΑΣ ΠΑΠΑΔΟΠΟΥΛΟΣ

ΝΟΜΟΣ ΘΕΣΣΑΛΟΝΙΚΗΣ
ΔΗΜΟΣ ΛΑΓΚΑΔΑ

ΤΡΟΠΟΠΟΙΗΣΗ ΡΥΜΟΤΟΜΙΚΟΥ ΣΧΕΔΙΟΥ
ΣΤΟ Ο.Τ. 37

ΚΕΝΤΡΟ ΗΑΤΤ

ΝΟΜΑΡΧΙΑΚΗ ΑΥΤΟΔΙΟΙΚΗΣΗ ΘΕΣΣΑΛΟΝΙΚΗΣ
ΔΙΕΥΘΥΝΣΗ ΠΟΛΕΟΔΟΜΙΑΣ
ΤΜΗΜΑ ΠΟΛΕΟΔΟΜΙΚΩΝ ΣΧΕΔΙΩΝ
ΚΑΙ ΚΑΝΟΝΩΝ

Συνοδεύει την 29 /ση/ΕΣΚ/498/19.3.97 Απόφαση Νομάρχη Θεσσαλονίκης Τροποποίησης Ρ.Σ. του Δήμου Λαγκαδά Θεσ/νίκης στο Ο.Τ. 37 με την κατάργηση τμήματος χώρου ΚΑΠΗ.

19 Μαρτίου 1997

... ΤΣΑΚΑΤΙΔΗΣ
ΠΟΛΙΤ. ΜΗΧΑΝΙΚΟΣ

y=749600
y=749550
y=749500
y=749450

ΟΤ 35
ΟΤ 36
ΟΤ 34
ΟΤ 37
ΟΤ 37Α
ΟΤ 18
ΟΤ 33Γ

Οδος Ανωνυμος
Οδος Ανωνυμος
Οδος Βασ Αλεξανδρου
πεζοδρομος
πεζοδρομος
πεζοδρομος
ΧΩΡΟΣ ΚΑΠΗ

ΠΙΝΑΚΑΣ ΙΔΙΟΚΤΗΤΩΝ

1	Χατζηιωαννου	Αναστασιος	Β Αλεξανδρου 70
2	Κληρονόμοι Μαγνησαλης / Καζαντζης	Κωνσταντίνου Κωνσταντίνος / Νικος	κ. Β Αλεξανδρου 68
3	Αφοί Νικολαίδη		Παροδος Β Αλεξανδρου
4	Ακριτόπουλος	Κωνσταντίνος	Β Αλεξάνδρου 66
5	Αφοί Σισκου		Β Αλεξανδρου 39
6	Αντωνιου	Ευαγγελια	Β Αλεξάνδρου 41
7	Μακρής	Μιχαλης	Β Αλεξάνδρου 43
8	Καμαριώτης	Χρηστος	Β Αλεξάνδρου 45
9	Γκιουλέκας	Γιώργιος	Β Αλεξανδρου 72

ΕΘΝΙΚΟ ΤΥΠΟΓΡΑΦΕΙΟ
Για τεχνικούς λόγους το σχεδιάγραμμα έγινε σμίκρυνση κατά ποσοστό 33

ΣΥΝΟΔΕΥΕΙ ΤΗΝ 9/1997 Α.Δ.Σ.
ΕΘΕΩΡΗΘΗ
-Ο-
ΔΗΜΑΡΧΟΣ

... ΑΖΜΑΝΗΣ

x=144850
x=144900
x=144950
x=145000
x=145050
x=145100
x=145150

ΕΘΝΙΚΟ ΤΥΠΟΓΡΑΦΕΙΟ

ΕΦΗΜΕΡΙΔΑ ΤΗΣ ΚΥΒΕΡΝΗΣΕΩΣ

ΚΑΠΟΔΙΣΤΡΙΟΥ 34 * ΑΘΗΝΑ 104 32 * TELEX 223211 YPET GR * FAX 52 34 312
ΗΛΕΚΤΡΟΝΙΚΗ ΔΙΕΥΘΥΝΣΗ: http: www.et.gr
INTERNET: hol.gr
e-mail: nvas @ hol.gr

ΥΠΗΡΕΣΙΕΣ ΕΞΥΠΗΡΕΤΗΣΗΣ ΠΟΛΙΤΩΝ

ΚΕΝΤΡΙΚΗ ΥΠΗΡΕΣΙΑ Σολωμού 51		ΠΕΡΙΦΕΡΕΙΑΚΑ ΓΡΑΦΕΙΑ ΠΩΛΗΣΗΣ Φ.Ε.Κ.	
Πληροφορίες δημοσιευμάτων Α.Ε. - Ε.Π.Ε.	5225 761 5230 841	ΘΕΣΣΑΛΟΝΙΚΗ Βασ. Όλγας 227 - Τ.Κ. 54100	(031) 423 956
Πληροφορίες δημοσιευμάτων λοιπών Φ.Ε.Κ.	5225 713 5249 547	ΠΕΙΡΑΙΑΣ Νικήτα 6-8 Τ.Κ. 185 31	4135 228
Πώληση Φ.Ε.Κ.	5239 762	ΠΑΤΡΑ Κορίνθου 327 - Τ.Κ. 262 23	(061) 6381 100
Φωτοαντίγραφα παλαιών Φ.Ε.Κ.	5248 141	ΙΩΑΝΝΙΝΑ Διοικητήριο Τ.Κ. 450 44	(0651) 87215
Βιβλιοθήκη παλαιών Φ.Ε.Κ.	5248 188	ΚΟΜΟΤΗΝΗ Δημοκρατίας 1 Τ.Κ. 691 00	(0531) 22 858
Οδηγίες για δημοσιεύματα Α.Ε. - Ε.Π.Ε.	5248 785	ΛΑΡΙΣΑ Διοικητήριο Τ.Κ. 411 10	(041) 597449
Εγγραφή Συνδρομητών Φ.Ε.Κ. και αποστολή Φ.Ε.Κ.	5248 320	ΚΕΡΚΥΡΑ Σαμαρά 13 Τ.Κ. 491 00	(0661) 89 127 / 89 120
		ΗΡΑΚΛΕΙΟ Πλ. Ελευθερίας 1, Τ.Κ. 711 10	(081) 396 223
		ΛΕΣΒΟΣ Πλ. Κωνσταντινουπόλεως Τ.Κ. 811 00 Μυτιλήνη	(0251) 46 888 / 47 533

ΤΙΜΗ ΦΥΛΛΩΝ ΕΦΗΜΕΡΙΔΟΣ ΤΗΣ ΚΥΒΕΡΝΗΣΕΩΣ	
	- Μέχρι 8 σελίδες 200 δρχ. - Από 8 σελίδες και άνω προσαύξηση 100 δρχ. ανά 8σέλιδο ή μέρος αυτού

ΕΤΗΣΙΕΣ ΣΥΝΔΡΟΜΕΣ Φ.Ε.Κ.

Τεύχος	Κ.Α.Ε. Προϋπολογισμού 2531	Κ.Α.Ε. εσόδου υπέρ ΤΑΠΕΤ 3512
Α΄ (Νόμοι, Π.Δ., Συμβάσεις κ.λπ.)	60.000 δρχ.	3.000 δρχ.
Β΄ (Υπουργικές αποφάσεις κ.λπ.)	70.000 » .	3.500 » .
Γ΄ (Διορισμοί, απολύσεις κ.λπ. Δημ. Υπαλλήλων)	15.000 » .	750 » .
Δ΄ (Απαλλοτριώσεις, πολεοδομία κ.λπ.)	70.000 » .	3.500 » .
Αναπτυξιακών Πράξεων (Τ.Α.Π.Σ.)	30.000 » .	1.500 » .
Ν.Π.Δ.Δ. (Διορισμοί κ.λπ. προσωπικού Ν.Π.Δ.Δ.)	15.000 » .	750 » .
Παράρτημα (Προκηρύξεις θέσεων ΔΕΠ κ.τλ.)	5.000 » .	250 » .
Δελτίο Βιομηχανικής Ιδιοκτησίας (Δ.Ε.Β.Ι.)	10.000 » .	500 » .
Ανωτάτου Ειδικού Δικαστηρίου (Α.Ε.Δ.)	3.000 » .	150 » .
Προκηρύξεων Α.Σ.Ε.Π.	10.000 » .	500 » .
Ανωνύμων Εταιρειών & Ε.Π.Ε.	250.000 » .	12.500 » .
ΓΙΑ ΟΛΑ ΤΑ ΤΕΥΧΗ ΕΚΤΟΣ Α.Ε. & Ε.Π.Ε.	250.000 » .	12.500 » .

* Οι συνδρομές του εσωτερικού προπληρώνονται στα Δημόσια Ταμεία που δίνουν αποδεικτικό είσπραξης (διπλότυπο) το οποίο με τη φροντίδα του ενδιαφερομένου πρέπει να στέλνεται στην Υπηρεσία του Εθνικού Τυπογραφείου.
* Οι συνδρομές του εξωτερικού επιβαρύνονται, πέραν των ανωτέρω αναφερομένων ποσών, με τα ταχυδρομικά τέλη και μπορεί να στέλνονται με επιταγή και σε ανάλογο συνάλλαγμα στο Διευθυντή Διαχείρισης του Εθνικού Τυπογραφείου.
* Η πληρωμή του υπέρ ΤΑΠΕΤ ποσοστού που αντιστοιχεί σε συνδρομές, εισπράττεται από τα Δημόσια Ταμεία.
* Οι συνδρομητές του εξωτερικού μπορούν να στέλνουν το ποσό του ΤΑΠΕΤ μαζί με το ποσό της συνδρομής.
* Οι Νομαρχιακές Αυτοδιοικήσεις, οι Δήμοι, οι Κοινότητες ως και οι επιχειρήσεις αυτών πληρώνουν το μισό χρηματικό ποσό της συνδρομής και ολόκληρο το ποσό υπέρ του ΤΑΠΕΤ.
* Η συνδρομή ισχύει για ένα χρόνο, που αρχίζει την 1η Ιανουαρίου και λήγει την 31η Δεκεμβρίου του ίδιου χρόνου. Δεν εγγράφονται συνδρομητές για μικρότερο χρονικό διάστημα.
* Η εγγραφή ή ανανέωση της συνδρομής πραγματοποιείται το αργότερο μέχρι τον Μάρτιο κάθε έτους.
* Αντίγραφα διπλοτύπων, ταχυδρομικές επιταγές και χρηματικά γραμμάτια δεν γίνονται δεκτά.

Οι υπηρεσίες εξυπηρέτησης των πολιτών λειτουργούν καθημερινά από 08.00΄ έως 13.00΄

(ΑΠΟ ΤΟ ΕΘΝΙΚΟ ΤΥΠΟΓΡΑΦΕΙΟ)